

SkiStar



LOST IN
LAPLAND®

Lost in Lapland
Väinö Auerin katu 7
00560 Helsinki
Puh. 0400 227 600
Sähköposti:
info@lostinlapland.fi

*Ota yhteyttä
ja kysy lisää!*

HOTELLI SKISTAR

SkiStar rakennetaan omalle tontille aivan Äkäslompolon keskusta, hiihtokeskuksen palveluiden keskelle. Kohteen välittömästä läheisyydestä löytyvät muun muassa ravintoloita, Jounin Kauppa, Jounin Kauppakeskus sekä safariyrityksiä. Lisäksi rinteille vievä Skibussi kulkee aivan kohteen vierestä. Esimerkiksi ilman autoa lomailevalle keskeinen sijainti on ihanteellinen. Hyvä sijainti takaa myös hyvän vuokratuoton.

SkiStar on kaksikerroksinen ja kaikista asunnoista löytyvät sekä saunat, että parvekkeet. Lisäksi asuntojen varustelutaso on täydellinen. Niistä löytyy muun muassa integroiduin kodinkonein varusteltu keittiö, taulutelevisio sekä vaatteidenkuivauskaappi. Hintaan sisältyy lisäksi huoneistojen täydellinen varustelu kalusteineen sekä astiastoineen erikseen toimitettavan varusteluettelon mukaisesti.

Rakennuksen Sivulantien varteen tulee lisäksi ensimmäiseen kerrokseen liiketiloja.

Koko Ylläksen Äkäslompolon keskustan ilme tulee muuttumaan lähitulevaisuudessa. Alustavien arvioiden mukaan vuonna 2020 Sivulantielle SkiStar – kohteemme rajanaapuriksi valmistuu noin 80 huoneen hotelli, johon on alustavasti suunniteltu à la carte ravintolan lisäksi pienpanimo, kuntosali sekä saunamaailma ulkoaltaineen.

SkiStar projektimme sekä suunnitellun hotellin ansiosta Ylläkselle rakentuu vihdoinkin ja viimein keskusta. SkiStar siis tulee sijaitsemaan keskeisellä paikalla hotellin "pihassa", jolloin palvelut, kulkuyhteydet sekä yhteistyömahdollisuudet tulevat entisestään paranemaan.

Loma-asuntojen koot vaihtelevat 28,5 m²:n yksiöistä aina 64,0 m²:n kolmen makuuhuoneen asuntoon.

Kohteen rakentamisen arvioitu aloitusaika on huhtikuussa 2018. Joten viimeistään keväällä 2019 kohde olisi valmis lomailijoita varten.

Saat tarkemmat ja ajantasaiset tiedot ottamalla yhteyttä: Puh. 0400 227 600 tai sähköpostitse: info@lostinlapland.fi

Huomaa, että esitteessä olevat valokuvat ovat vain suuntaa antavia jo toteutuneesta kohteesta.







TONTINKÄYTTÖSUUNNITELMA 1:400

KOY SKISTAR
SIVULANTIE

ÄKÄSLOMPOLO

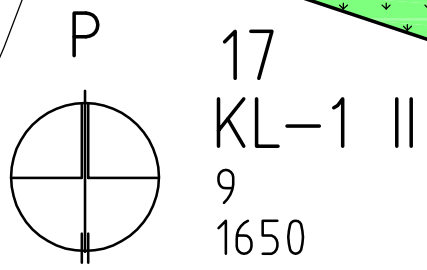


HOTELLI SKISTAR

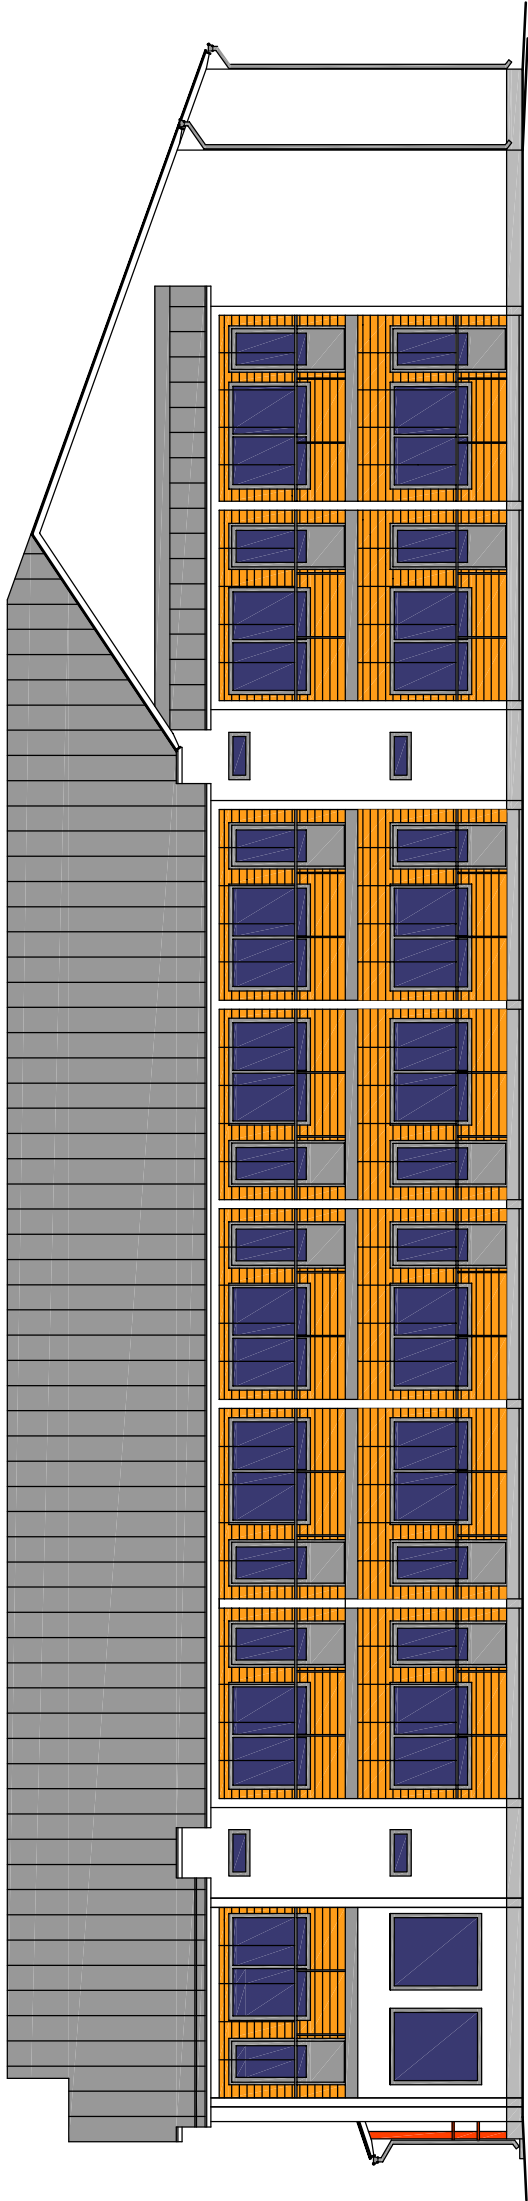

JULKISIVU ETELÄÄN


HOTELLI SKISTAR

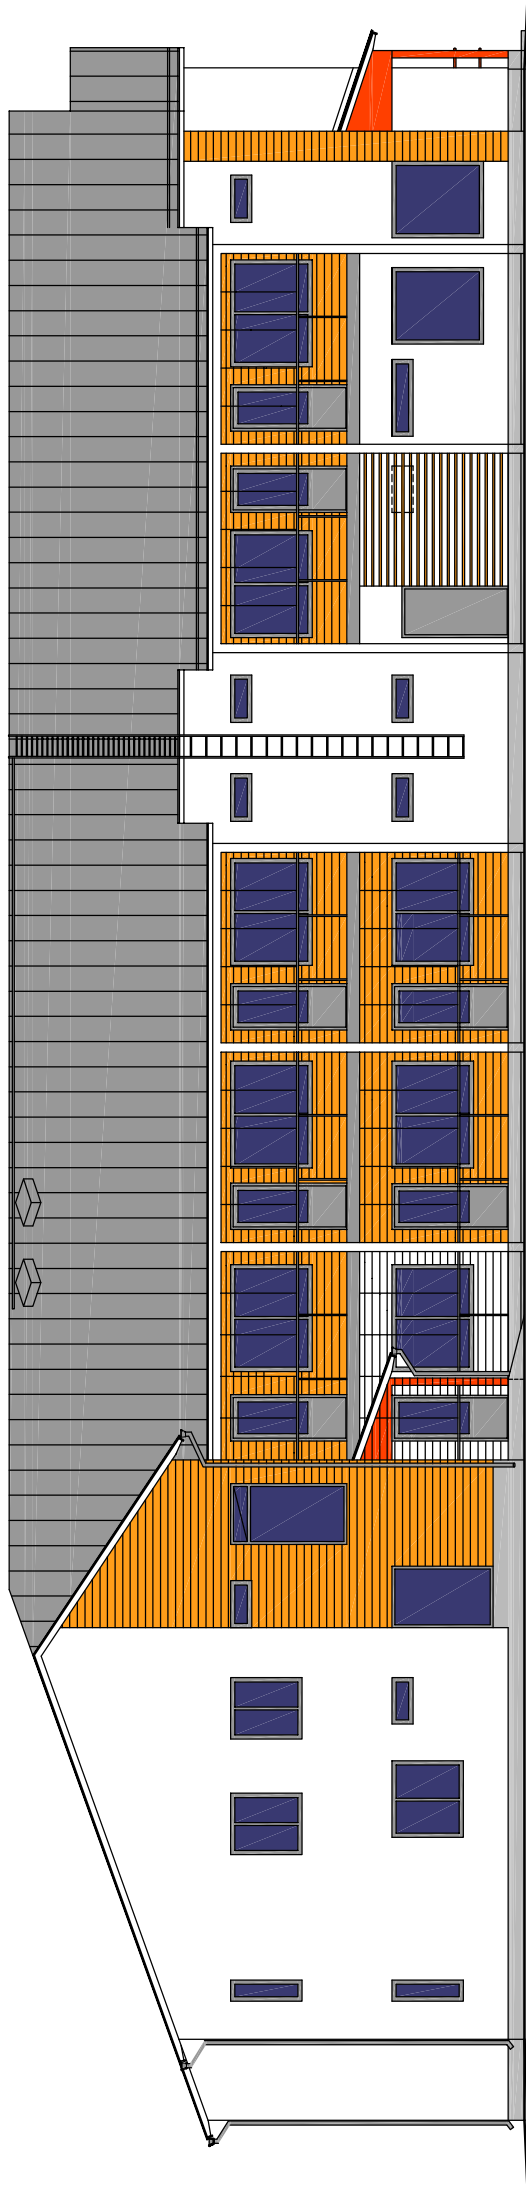


JULKISIVU POHJOISEEN

JULKISIVUT 1:150

KOY SKISTAR
SIVULANTIE ÄKÄSLOMPOLO

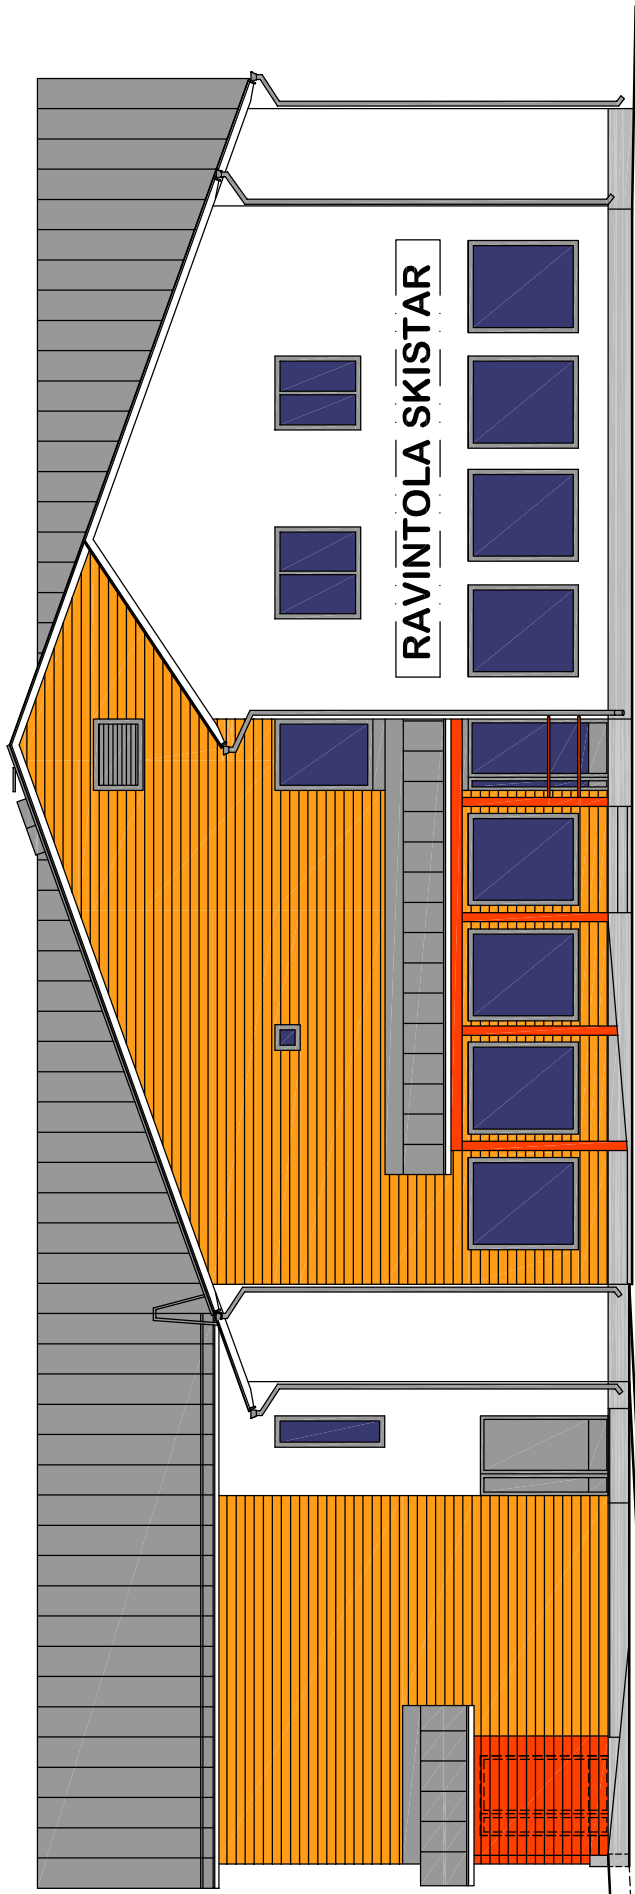

JULKISIVU LÄNTEEN SIVULANTIELLE

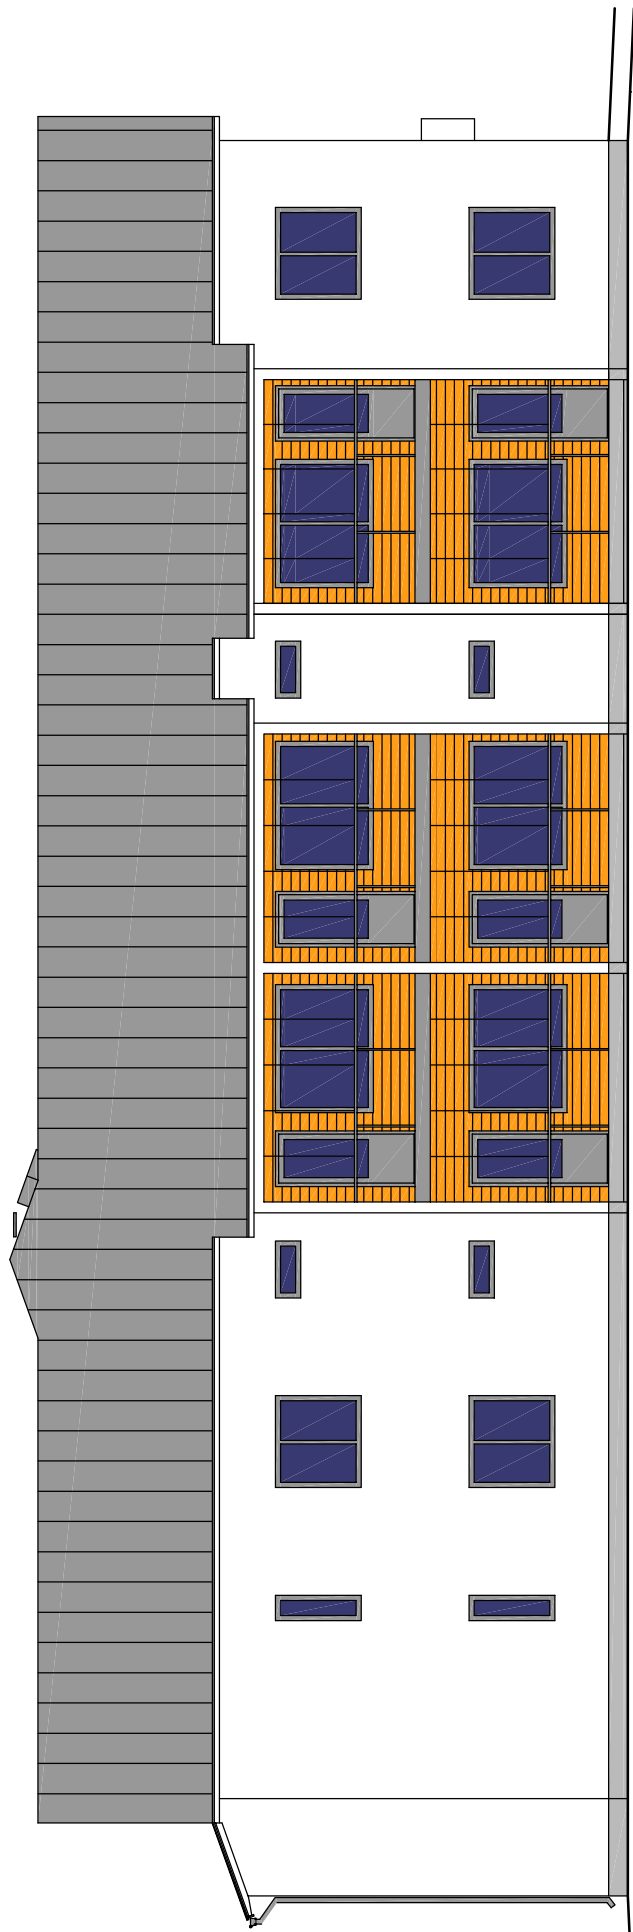


JULKISIVU ITÄÄN


JULKISIVUT 1:125

KOY SKISTAR
SIVULANTIE

ÄKÄSLOMPOLO




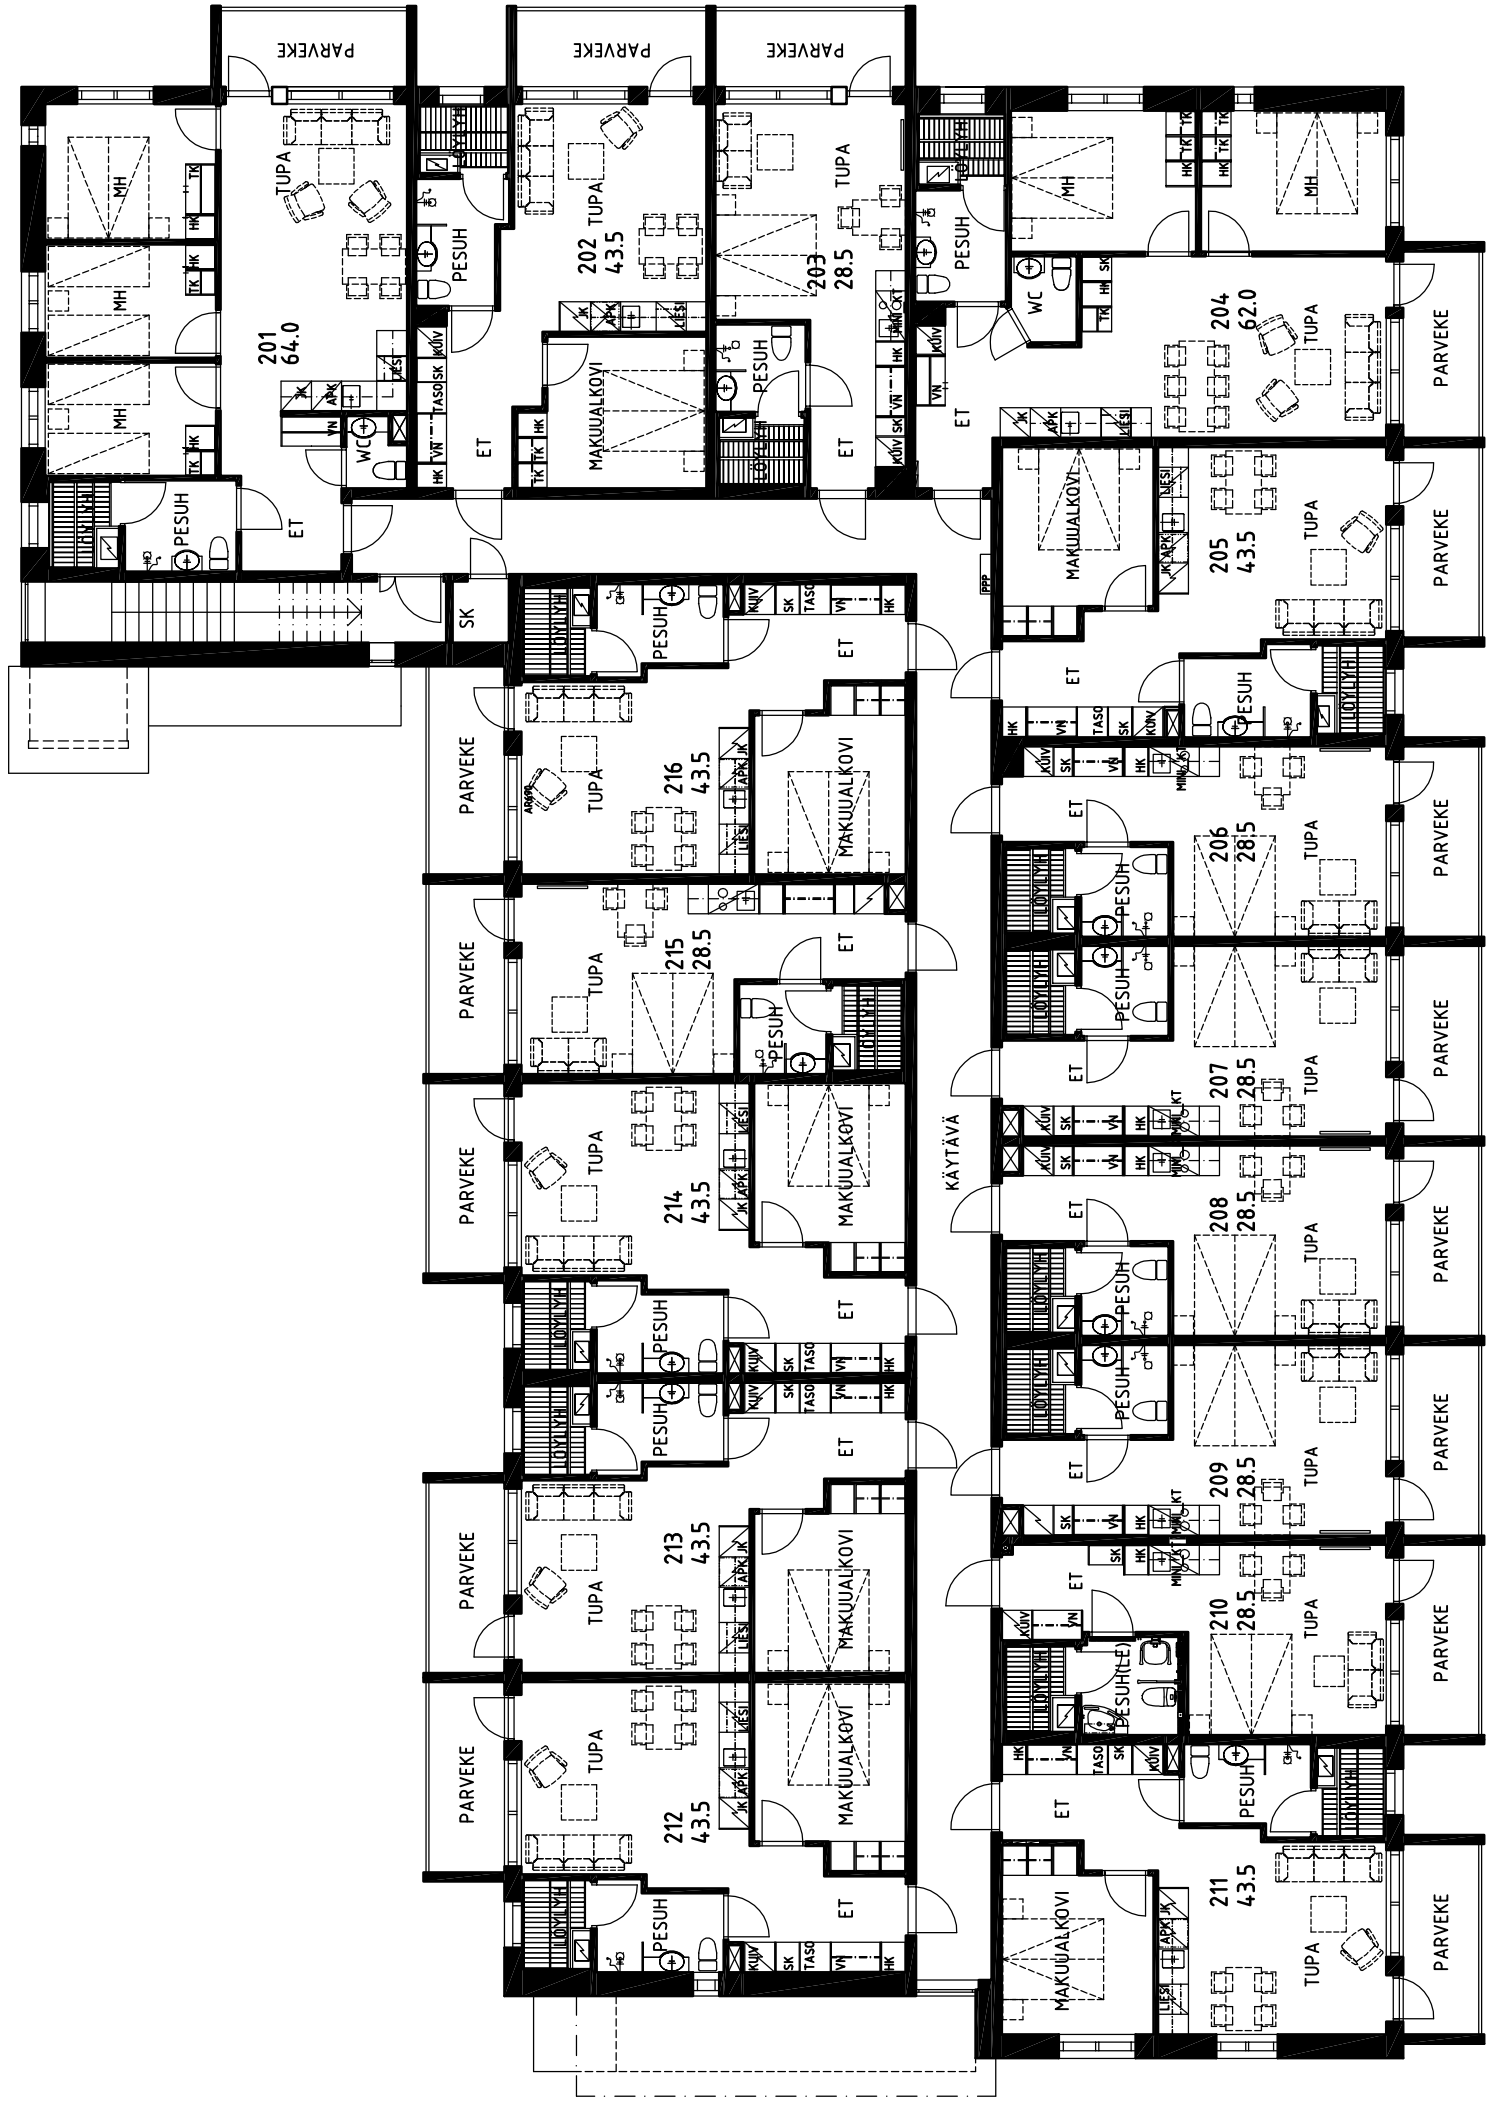

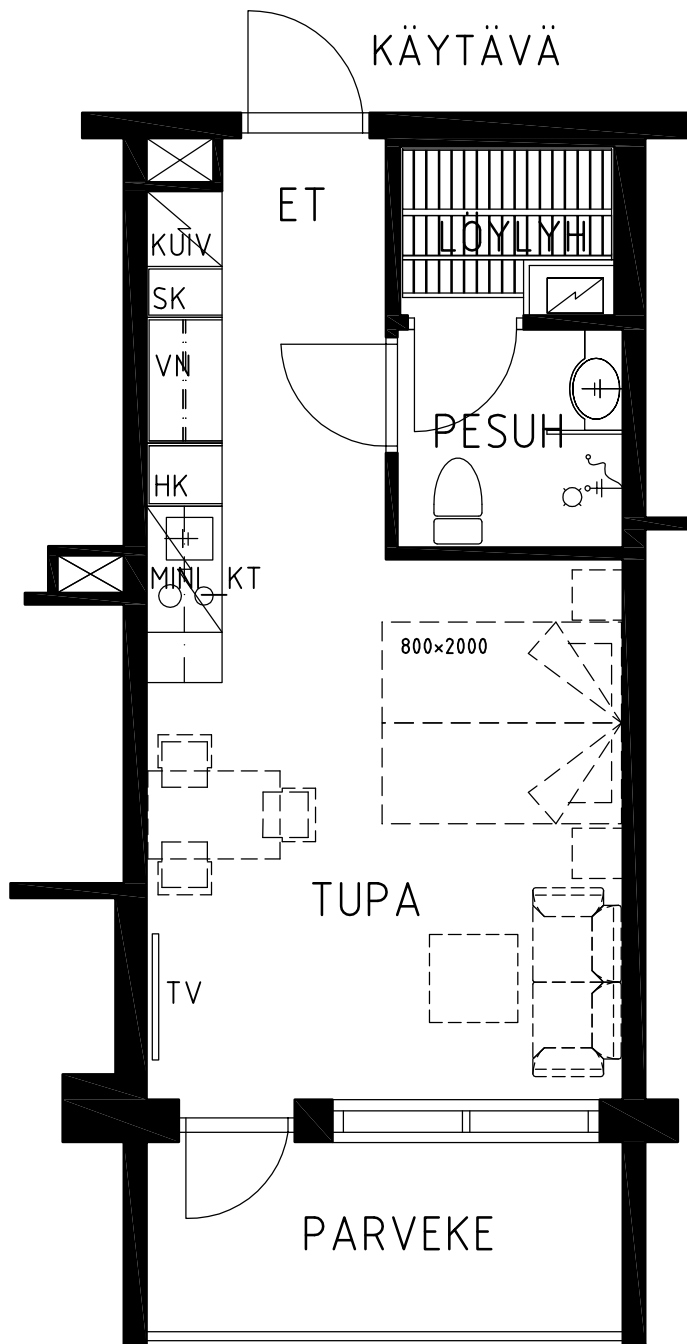


| | |
|----------------|------|
| HUONEISTO 103 | 28.5 |
| HUONEISTO 106p | 28.5 |
| HUONEISTO 107 | 28.5 |
| HUONEISTO 108p | 28.5 |
| HUONEISTO 109 | 28.5 |
| HUONEISTO 112 | 28.5 |
| HUONEISTO 203 | 28.5 |
| HUONEISTO 206p | 28.5 |
| HUONEISTO 207 | 28.5 |
| HUONEISTO 208p | 28.5 |
| HUONEISTO 209 | 28.5 |
| HUONEISTO 210p | 28.5 |
| HUONEISTO 215 | 28.5 |

(p=PEILIKUVANA)


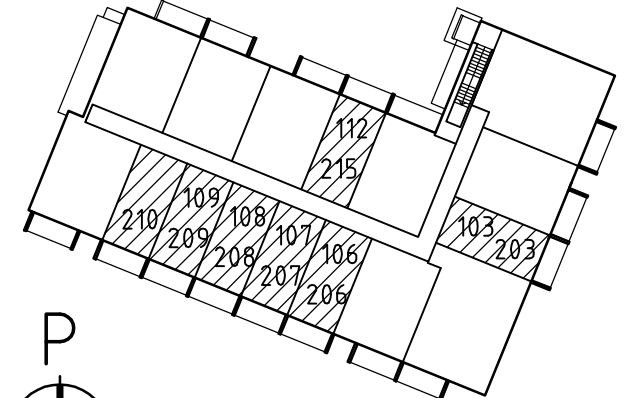


1./2.KERROS

KOY SKISTAR
 ŠIVULANTIE
 ÄKÄSLOMPOLO

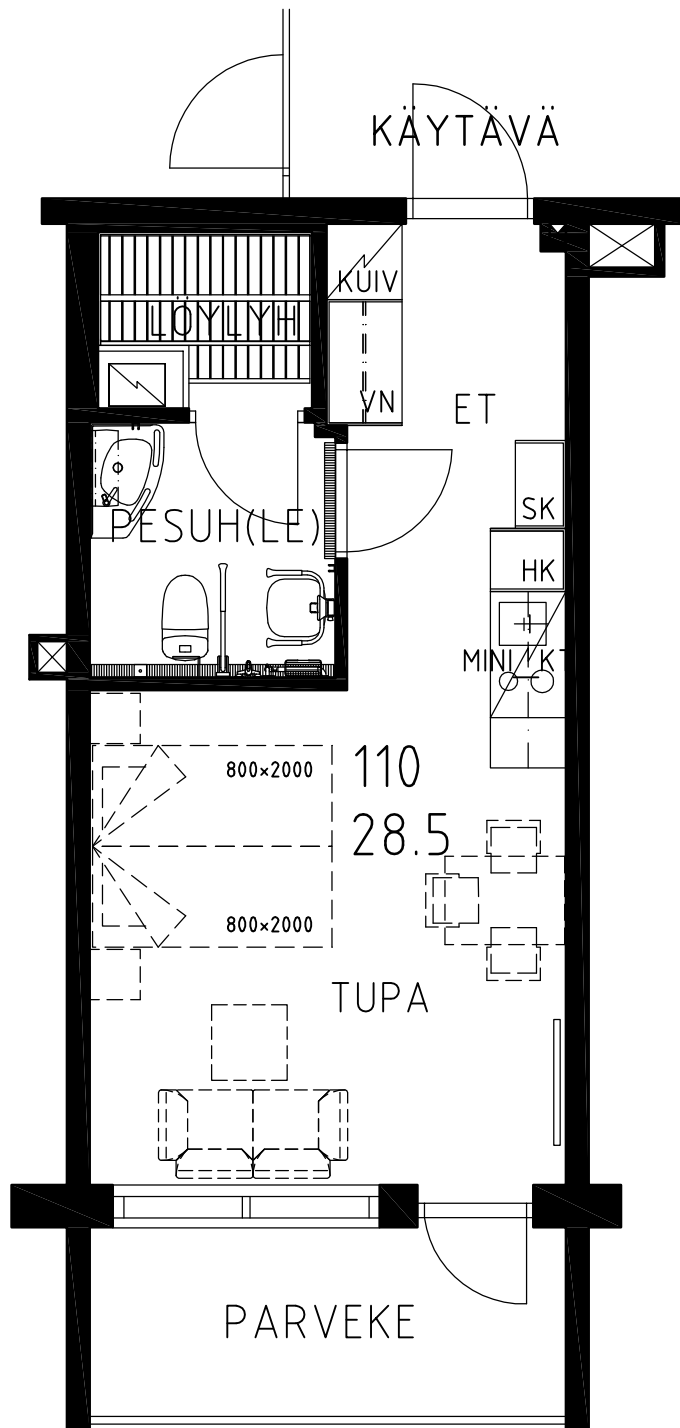


HUONEISTO 110 28.5

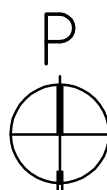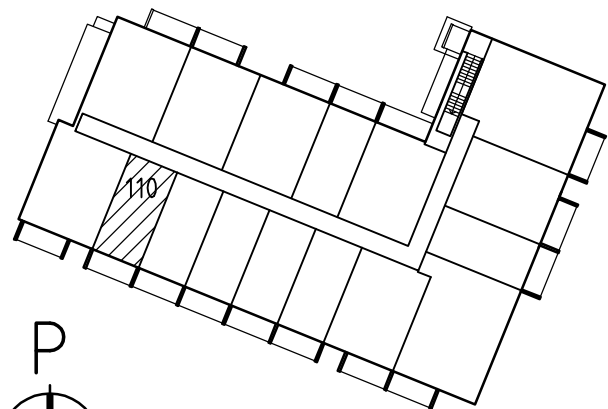


1.KERROS

KOY SKISTAR
 SIVULANTIE ÄKÄSLOMPOLO

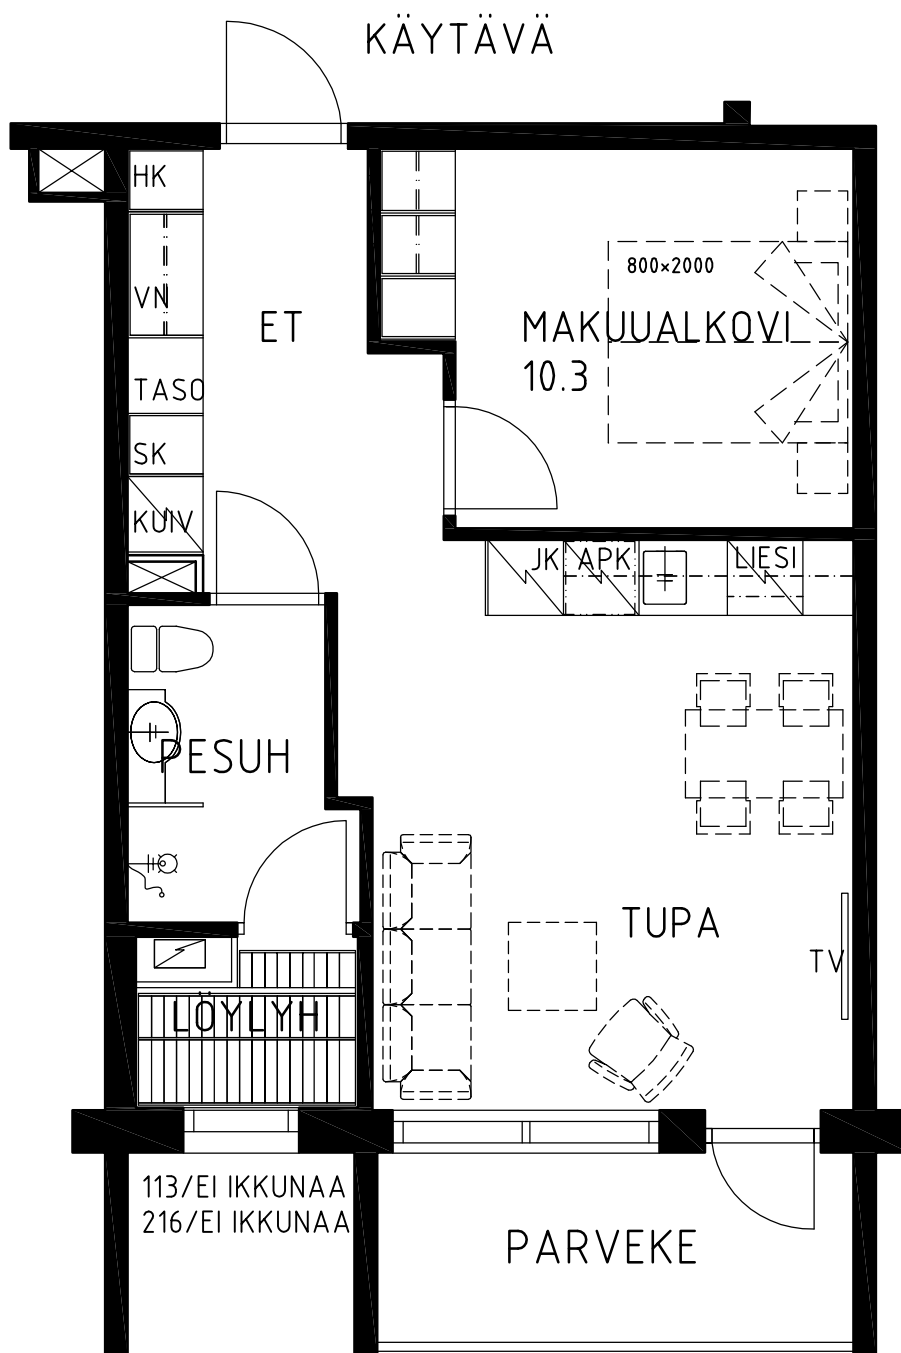


| | | |
|----------------|------|-----------------|
| HUONEISTO 102p | 43.5 | (p=PEILIKUVANA) |
| HUONEISTO 105 | 43.5 | |
| HUONEISTO 111p | 43.5 | |
| HUONEISTO 113 | 43.5 | |
| HUONEISTO 202p | 43.5 | |
| HUONEISTO 205 | 43.5 | |
| HUONEISTO 213 | 43.5 | |
| HUONEISTO 214p | 43.5 | |
| HUONEISTO 216 | 43.5 | |

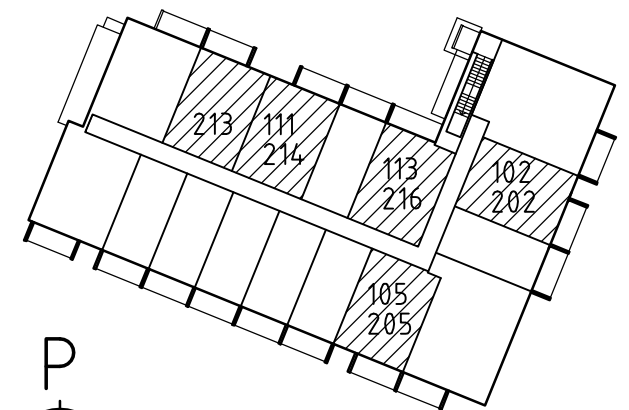



1./2.KERROS

KOY SKISTAR
SIVULANTIE

ÄKÄSLOMPOLO

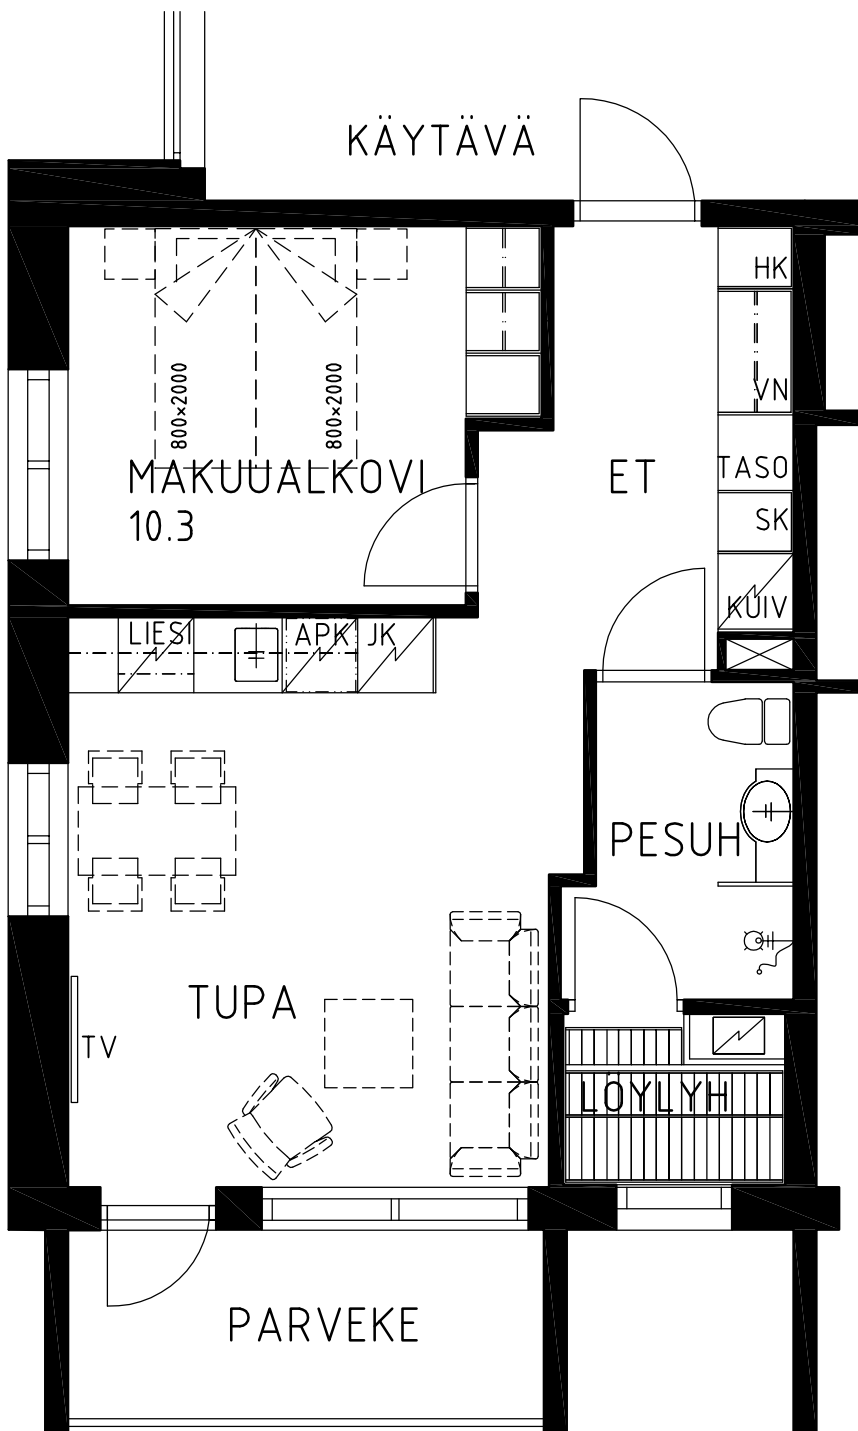


HUONEISTO 211 43.5

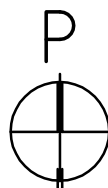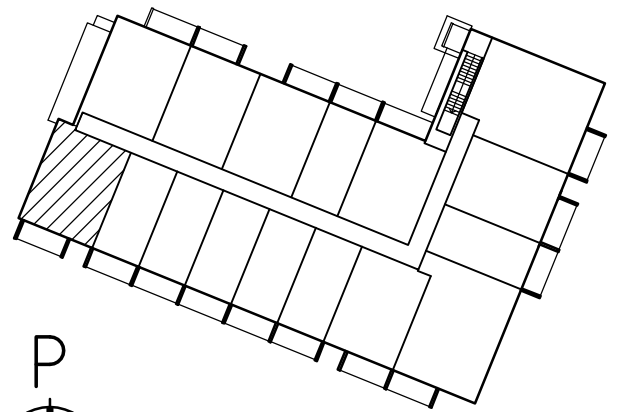



2.KERROS

KOY SKISTAR
SIVULANTIE

ÄKÄSLOMPOLO

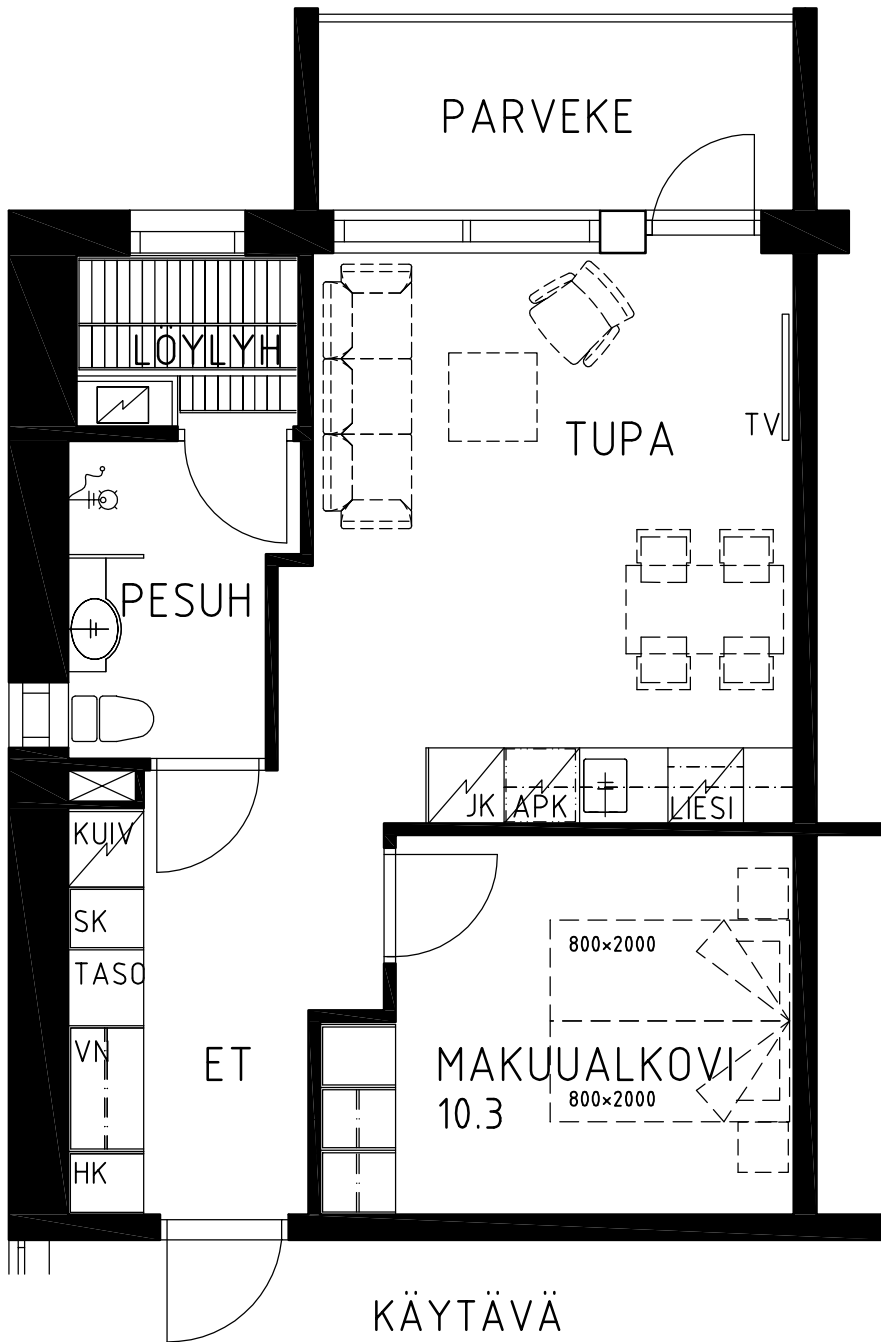


HUONEISTO 212 43.5

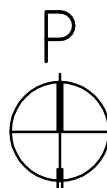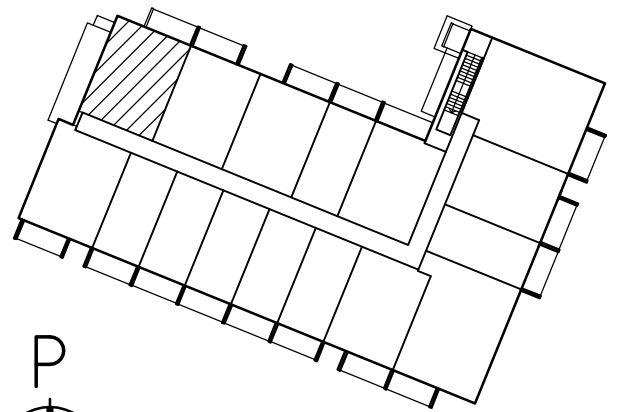



2.KERROS

KOY SKISTAR
SIVULANTIE

ÄKÄSLOMPOLO

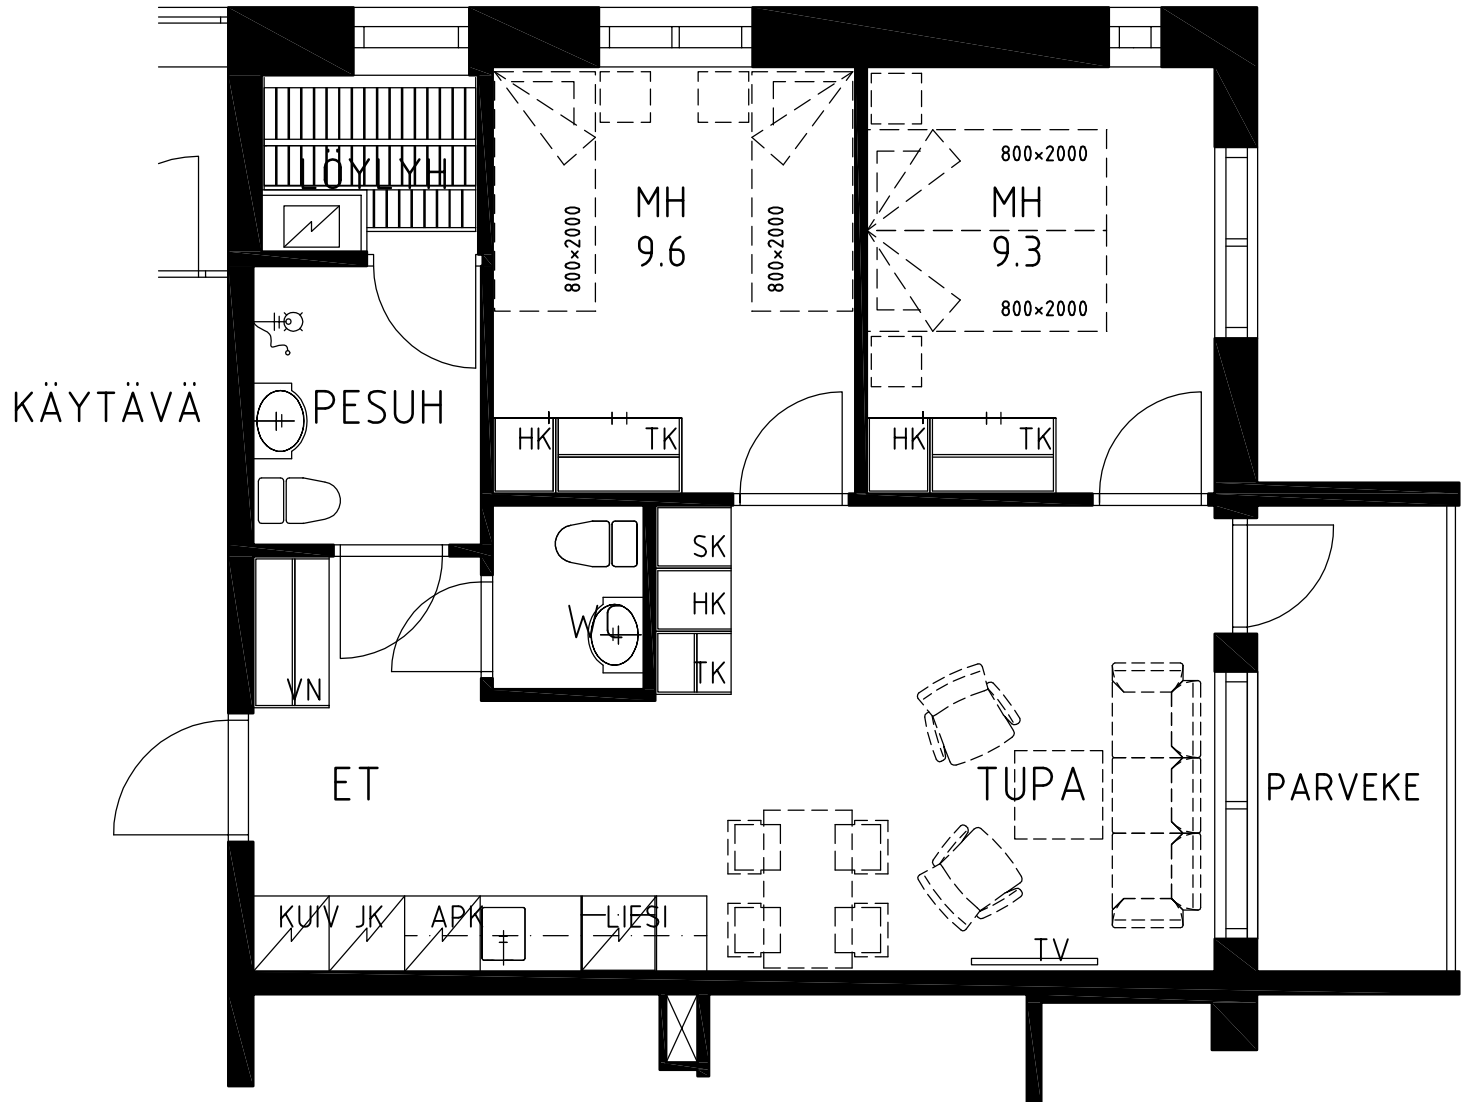


HUONEISTO 101 54.5

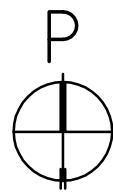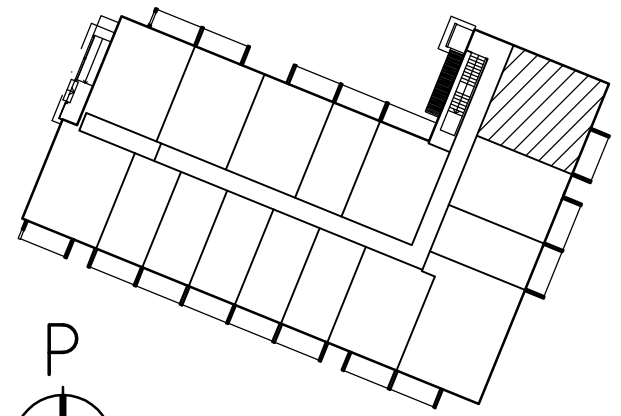



1.KERROS

KOY SKISTAR
SIVULANTIE

ÄKÄSLOMPOLO

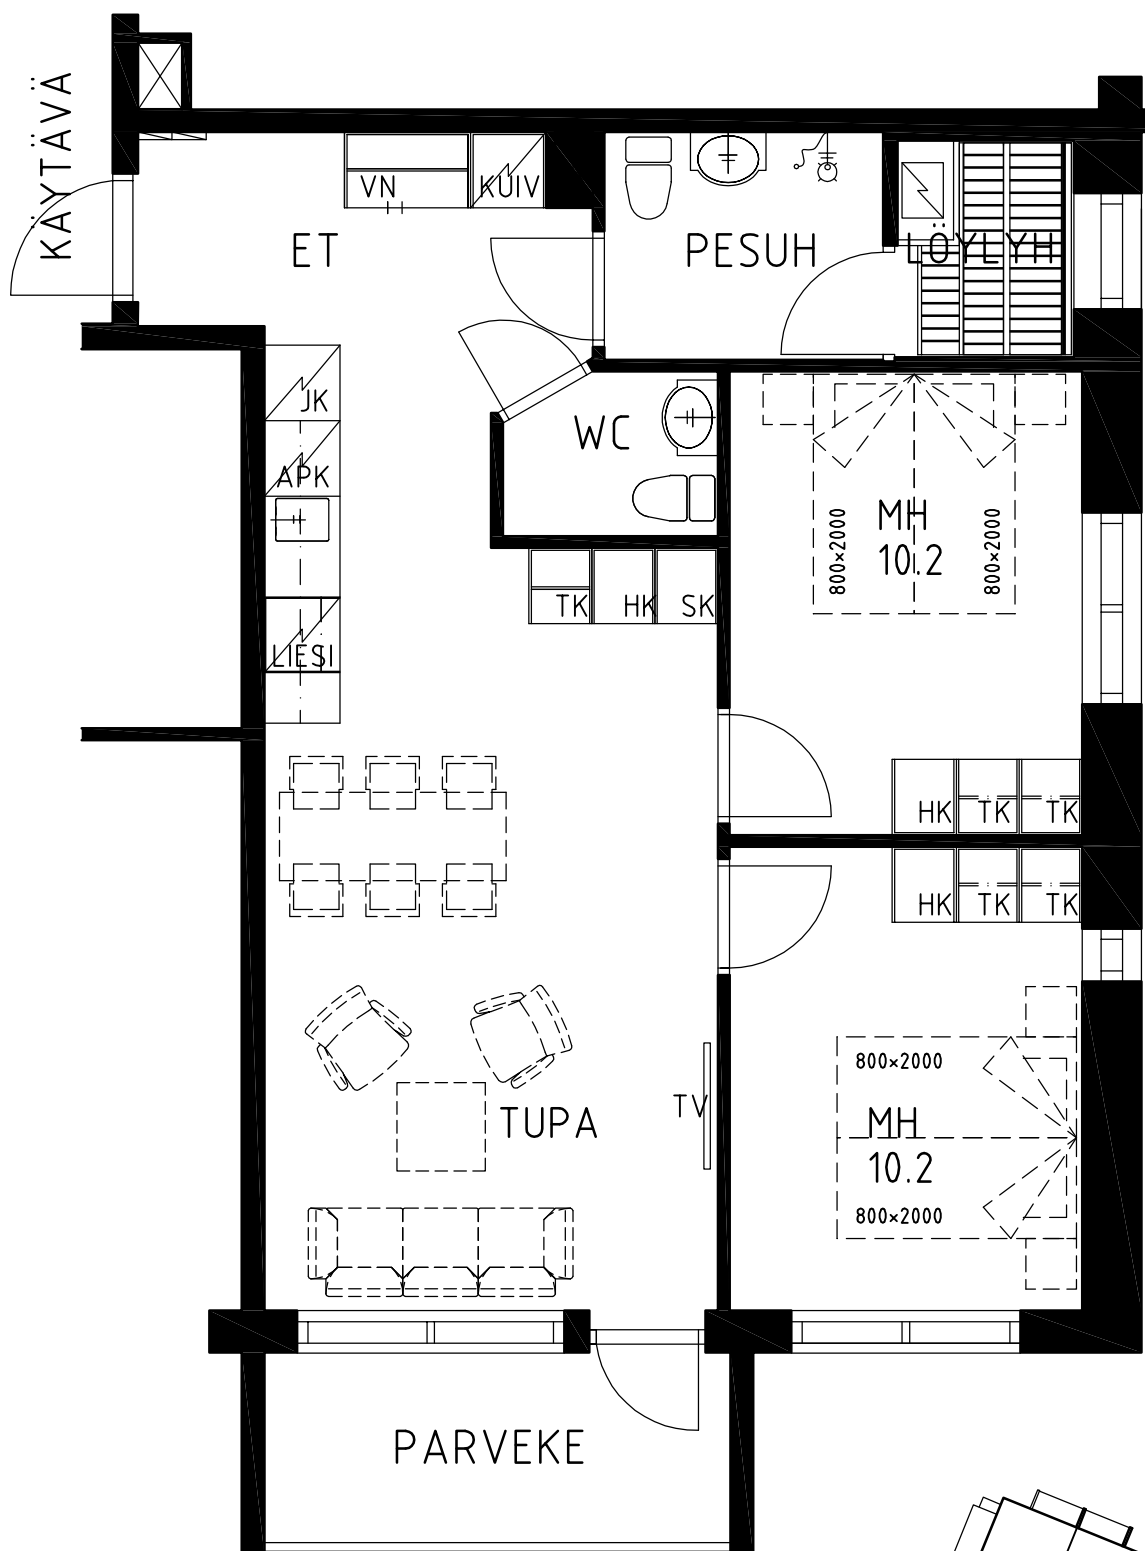

HUONEISTO 104 62.0
 HUONEISTO 204 62.0

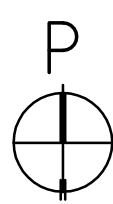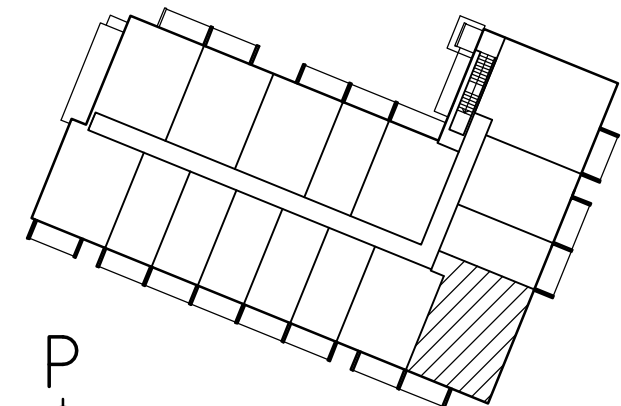



1./2.KERROS

KOY SKISTAR
 SIVULANTIE ÄKÄSLOMPOLO



KÄYTÄVÄ

HUONEISTO 201 64.0

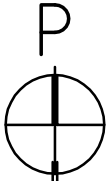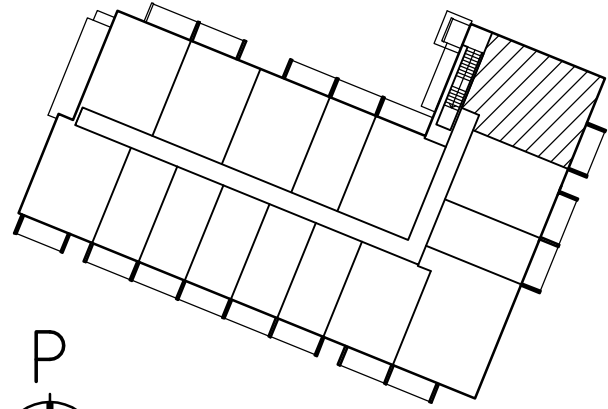

2.KERROS

KOY SKISTAR
SIVULANTIE

ÄKÄSLOMPOLO